


Miejscowy Plan Zagospodarowania Przestrzennego  
w rejonie ulic Grzybowej, Kościelnej i Chemików  
w Tarnowskich Górach  
część graficzna

załącznik nr 1  
do UCHWAŁY NR .....  
RADY MIEJSKIEJ W TARNOWSKICH GÓRACH  
z dnia .....

WYRYS ZE STUDYUM UWARUNKOWAŃ I KIERUNKÓW ZAGOSPODAROWANIA PRZESTRZENNEGO  
MIASTA TARNOWSKIE GÓRY

■■■■■■ GRANICA OBSZARU OBJĘTEGO PLANEM

SKALA 1:10000

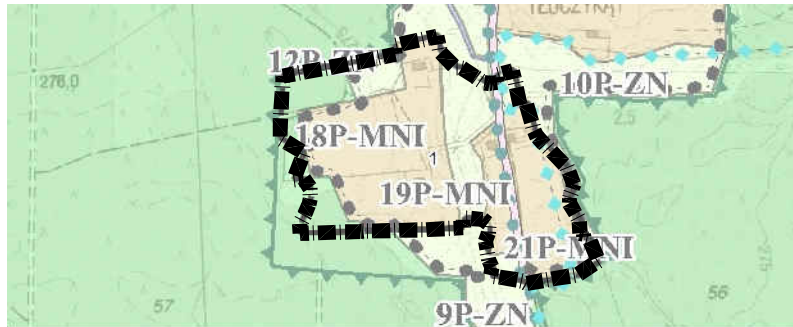

KIERUNEK ZAGOSPODAROWANIA - FUNKCJA PRZEZNACZENIA TERENU	
TERENY ZABUDOWY MIESZKANIOWEJ JEDNORODZINNEJ	...-MNI
TERENY LASÓW	...-ZL
TERENY TRWAŁYCH UŻYTKÓW ZIELONYCH	...-ZN

LEGENDA

oznaczenia graficzne stanowiące ustalenia planu:


- granica obszaru objętego planem \*
- nieprzekraczalne linie zabudowy
- linie rozgraniczające tereny o różnym przeznaczeniu lub różnych zasadach zagospodarowania

przeznaczenia terenów - określone za pomocą symboli i oznaczeń graficznych wraz z numeracją terenów

- 1MNW, 2MNW, 3MNW - tereny zabudowy mieszkaniowej jednorodzinnej wolnostojącej
- 1KDD - teren drogi dojazdowej
- 1KR, 2KR - tereny komunikacji drogowej wewnętrznej
- 1ZN, 2ZN, 3ZN, 4ZN, 5ZN, 6ZN, 7ZN - tereny zieleni naturalnej
- 1L - teren lasu
- 1WS - teren wód powierzchniowych śródlądowych

oznaczenia obszarów ustanowionych na podstawie przepisów odrębnych:

- \* GZWP 327 - oznaczenie położenia całego obszaru objętego planem w granicach udokumentowanego Głównego Zbiornika Wód Podziemnych nr 327 Zbiornik Lubliniec-Myszków
- granica projektowanej strefy ochrony ujęcia wód podziemnych - teren ochrony bezpośredniej

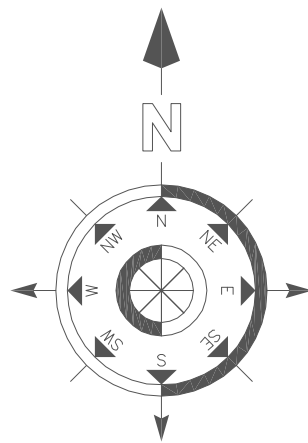

0 50 100 150 200m  
skala 1:1000

Układ odniesienia 2000 strefa 6  
Licencja nr GP.Z.6642.2.1446.2024.EG\_2413\_P  
Organ wydający - Powiat Tarnogórski