

Miejscowy Plan Zagospodarowania Przestrzennego  
w rejonie ulic Grzybowej, Kościelnej i Chemików  
w Tarnowskich Górach

część graficzna


załącznik nr 3  
do UCHWAŁY NR .....

RADY MIEJSKIEJ W TARNOWSKICH GÓRACH  
z dnia .....

WYRYS ZE STUDIUM UWARUNKOWAŃ I KIERUNKÓW ZAGOSPODAROWANIA PRZESTRZENNEGO  
MIASTA TARNOWSKIE GÓRY

■■■■■ GRANICA OBSZARU OBJĘTEGO PLANEM

SKALA 1:10000

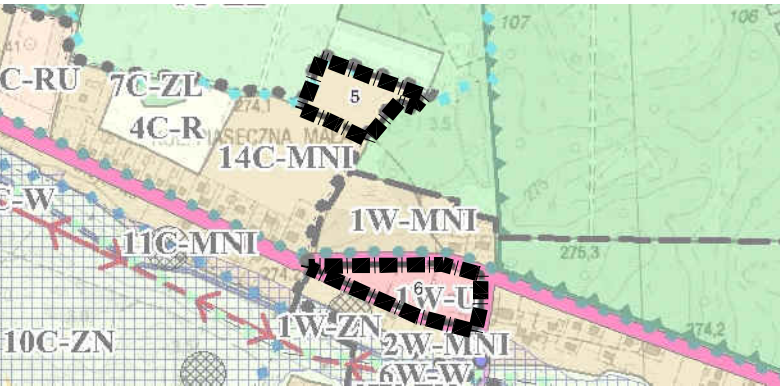

KIERUNEK ZAGOSPODAROWANIA - FUNKCJA PRZEZNACZENIA TERENU	
TERENY ZABUDOWY USŁUGOWEJ USŁUGI PUBLICZNE I KOMERCYJNE	...U
TERENY ZABUDOWY MIESZKANIOWEJ JEDNORODZINNEJ	...MNI

LEGENDA

oznaczenia graficzne stanowiące ustalenia planu:

- granica obszaru objętego planem \*
- nieprzekraczalne linie zabudowy
- linie rozgraniczające tereny o różnym przeznaczeniu lub różnych zasadach zagospodarowania


przeznaczenia terenów - określone za pomocą symboli i oznaczeń graficznych wraz z numeracją terenów

- 5MNW - teren zabudowy mieszkaniowej jednorodzinnej wolnostojącej
- 2MNW-U - teren zabudowy mieszkaniowej jednorodzinnej wolnostojącej lub usług
- 1U, 2U - tereny usług
- 3KDZ, 4KDZ - tereny drogi zbiorczej
- 3KR - teren komunikacji drogowej wewnętrznej

oznaczenia obszarów ustanowionych na podstawie przepisów odrębnych:

- \* GZWP 327 - oznaczenie położenia całego obszaru objętego planem w granicach udokumentowanego Głównego Zbiornika Wód Podziemnych nr 327 Zbiornik Lubliniec-Myszków
- granica obszaru ochronnego Głównego Zbiornika Wód Podziemnych nr 330 - Zbiornik Gliwice
- oznaczenie położenia części obszaru objętego planem w granicach projektowanej strefy ochrony ujęcia wód podziemnych - teren ochrony pośredniej

PROJ. STR. OCHR.  
UJ. WODY

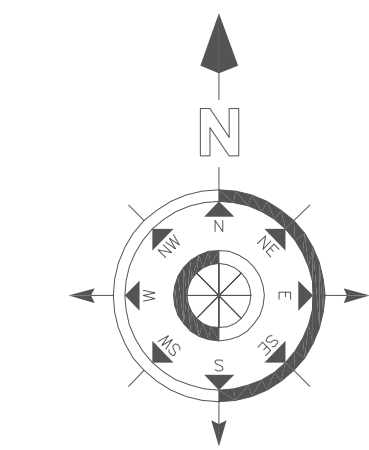

0 50 100 150 200m

skala 1:1000

Układ odniesienia 2000 strefa 6  
Licencja nr GP.Z.6642.2.1446.2024.EG\_2413\_P  
Organ wydający - Powiat Tarnogórski